

## Информационное сообщение о предстоящем предоставлении земельного участка

Управление землепользования администрации города, от лица администрации города, в целях изучения мнения населения информирует о возможности предоставления в соответствии со статьей 39.18 Земельного кодекса Российской Федерации в собственность земельного участка площадью 652 кв. метра, для ведения садоводства, расположенного в кадастровом квартале 86:19:0030601 в районе СОТ «Кедр», города Мегион, городского округа Мегион, Ханты-Мансийского автономного округа – Югра.


Граждане, заинтересованные в предоставлении указанного земельного участка, вправе в течении десяти дней со дня опубликования настоящего извещения подавать заявления о намерении участвовать в аукционе по продаже земельного участка. Заявления могут быть поданы на бумажном носителе в Управлении землепользования администрации города по адресу: улица Строителей №2/3, каб. № 6, город Мегион, Ханты-Мансийский автономный округ – Югра, почтовым отправлением по указанному адресу, либо в электронной форме на адрес электронной почты: [uprav\\_del@admmegion.ru](mailto:uprav_del@admmegion.ru) с использованием электронной подписи.

Дата окончания приема заявлений – 04.05.2022.

Ознакомиться со схемой расположения земельного участка, в соответствии с которой предстоит образовывать земельный участок можно в Управлении землепользования администрации города: понедельник–пятница с 9:00 до 17:12, перерыв на обед с 13:00 до 14:00, по адресу: улица Строителей, д.2/3, каб. № 6, город Мегион, Ханты-Мансийский автономный округ – Югра.

**СХЕМА РАСПОЛОЖЕНИЯ ЗЕМЕЛЬНОГО УЧАСТКА НА КАДАСТРОВОМ ПЛАНЕ ТЕРРИТОРИИ  
КАДАСТРОВОГО КВАРТАЛА 86:19:0030601**

Условный номер земельного участка 86:19:0030601:ЗУ1					
Категория земель: земли населенных пунктов					
Площадь земельного участка 652 кв.м.					
Каталог координат образуемого земельного участка (система координат МСК 86 зона 4)					
обозначение характерных точек границ	координаты		обозначение характерных точек границ	координаты	
	X	Y		X	Y
1	2	3	1	2	3
н1	962859.71	4396940.16	н6	962821.90	4396934.29
н2	962832.06	4396949.06	н7	962835.61	4396931.44
н3	962827.68	4396950.50	н8	962847.59	4396930.78
н4	962818.39	4396953.47	н9	962856.08	4396929.74
н5	962813.02	4396937.86	н1	962859.71	4396940.16

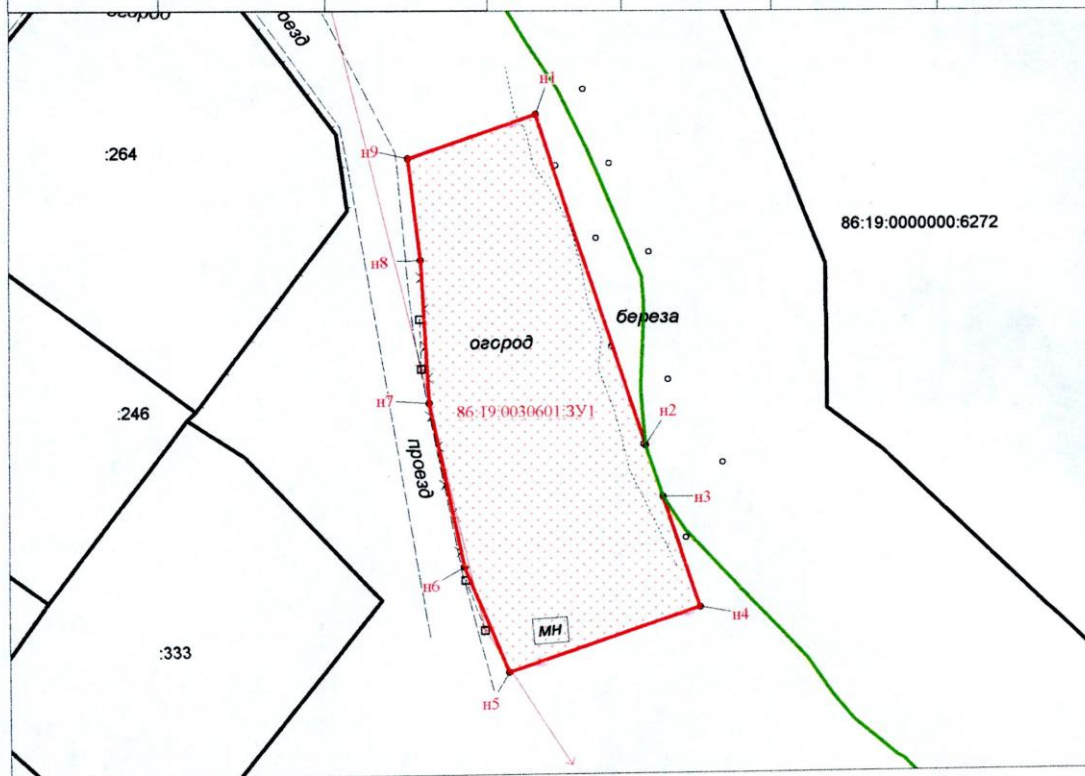

масштаб 1:500

**Условные обозначения:**

- граница образуемого земельного участка
  - граница земельных участков поставленных на ГКУ
  - красная линия
  - граница территориальной зоны
- 86:19:0030601:ЗУ1 - обозначение образуемого земельного участка
- :246 - обозначение изменяемого земельного участка