

Информационное сообщение о внесении изменений в информационные сообщения

В связи с вступлением в силу постановления Правительства Российской Федерации от 09.04.2022 №629 «Об особенностях регулирования земельных отношений в Российской Федерации в 2022 году» в извещении о предстоящем предоставлении земельного участка площадью 780 кв.м., расположенного в районе СОТ «Кедр», размещенном на сайте администрации города 12.04.2022, слова «тридцати дней» заменить словами «десяти календарных дней», слова «Дата окончания приема заявлений – 11.05.2022» заменить словами «Дата окончания приема заявлений – 22.04.2022.»


Приложение к Постановлению

№ _____

от _____

Схема расположения земельного участка на кадастровом плане территории 86:19:0030601

Условный номер земельного участка	86:19:0030601:3У1	
Площадь земельного участка	480	м2
Обозначение характерных точек границ	Координаты, м	
	X	Y
1	2	3
1	962 855,22	4 397 191,77
2	962 886,55	4 397 184,71
3	962 889,86	4 397 198,80
4	962 860,14	4 397 206,76
5	962 859,47	4 397 206,94
1	962 855,22	4 397 191,77

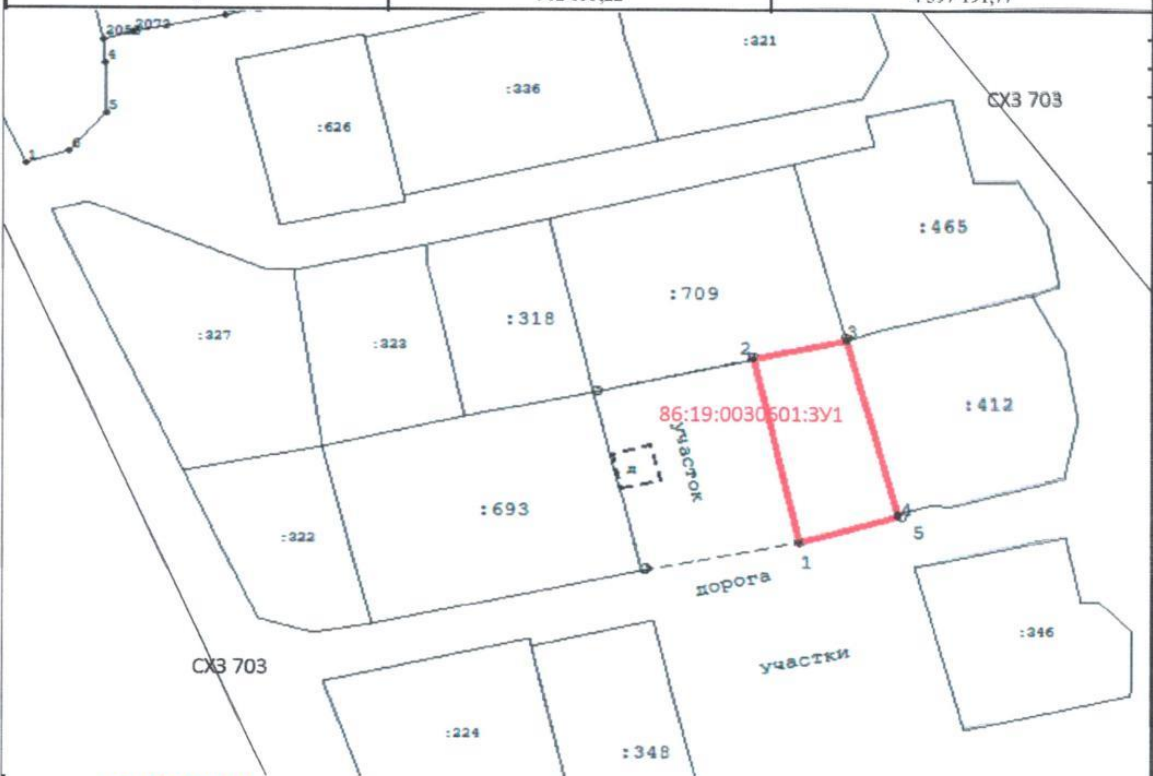

86:19:0030601

Условные обозначения:	Масштаб 1:1000	система координат: МСК_86_зона_4
	границы образуемого земельного участка	
	граница земельного участка, сведения о котором имеются в ГКН	
86:19:0030601:3У1	условный номер образуемого земельного участка	
1,2,3,4...	характерная точка границы, сведения о которой позволяют однозначно определить ее местоположение на местности	
	кадастровый номер исходного земельного участка	86:19:0030601 кадастровый номер кадастрового квартала
86:19:0030601:318	кадастровый номер, учтенного земельного участка	границы населенных пунктов
СХЗ 703	Территориальная зона	окс на зу