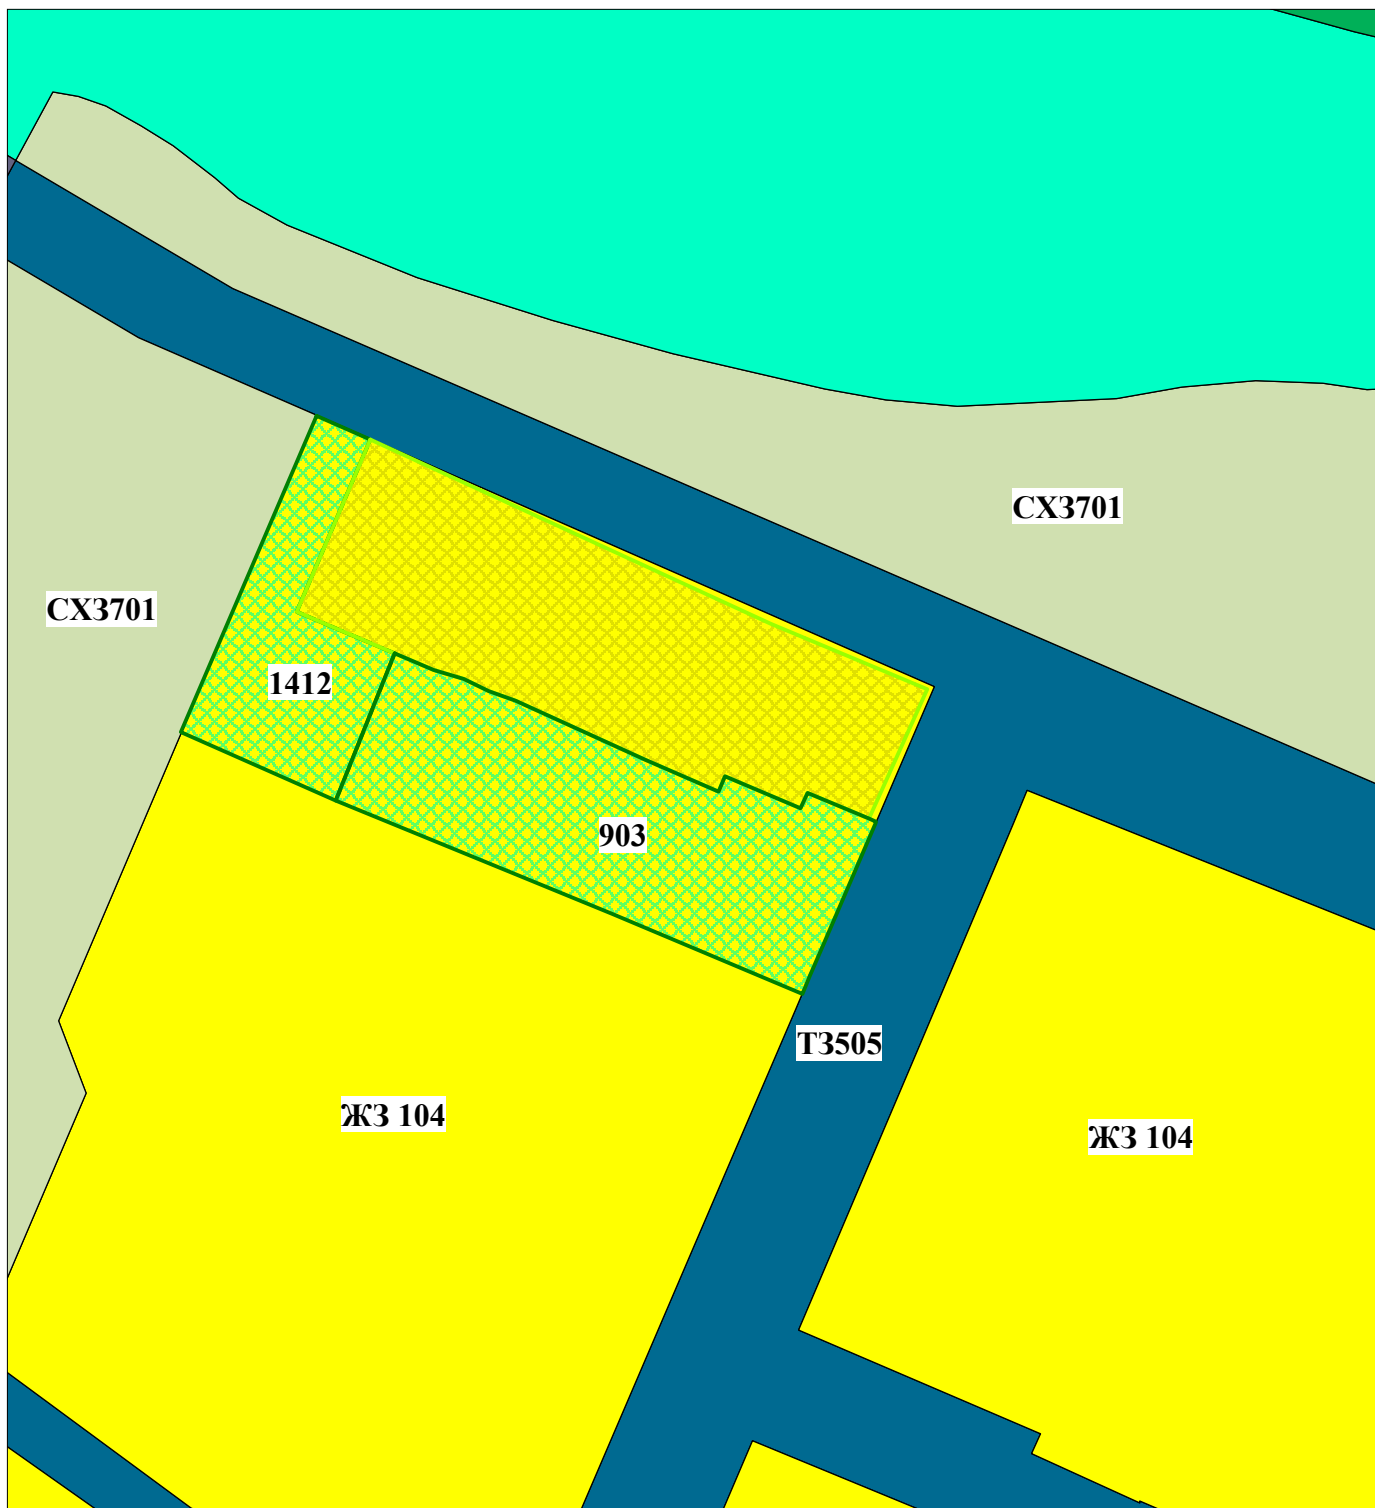

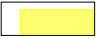




ПРОЕКТ ВНЕСЕНИЯ ИЗМЕНЕНИЙ В ПРОЕКТ ПЛАНИРОВКИ И ПРОЕКТ МЕЖЕВАНИЯ  
ТЕРРИТОРИИ ПОСЕЛКА ГОРОДСКОГО ТИПА ВЫСОКИЙ  
ЧЕРТЕЖ ПЛАНИРОВКИ ТЕРРИТОРИИ  
М1:1000



**УСЛОВНЫЕ ОБОЗНАЧЕНИЯ**

**ЗОНЫ ПЛАНИРУЕМОГО РАЗМЕЩЕНИЯ  
ОБЪЕКТОВ КАПИТАЛЬНОГО СТРОИТЕЛЬСТВА**

-  - граница образуемых участков
-  - ЖЗ 104 ЗОНА ЗАСТРОЙКИ ИНДИВИДУАЛЬНЫМИ ЖИЛЫМИ ДОМАМИ
-  - ТЗ 505 ЗОНА УЛИЧНО-ДОРОЖНОЙ СЕТИ
-  - СХЗ 701 ЗОНА СЕЛЬСКОХОЗЯЙСТВЕННЫХ УГОДИЙ