



АДМИНИСТРАЦИЯ ГОРОДА МЕГИОНА
Ханты-Мансийского автономного округа – Югры

ПОСТАНОВЛЕНИЕ

«21» 05 2021 г.

№ 677

О подготовке проекта внесения изменений в проект планировки и проект межевания территории 5 микрорайона в городе Мегионе

В соответствии со статьями 45, 46 Градостроительного кодекса Российской Федерации, постановлением администрации города Мегиона от 13.05.2020 №900 «Об утверждении Порядка подготовки документации по планировке территории, разрабатываемой на основании решений администрации города, порядок принятия решения об утверждении документации по планировке территории, порядок внесения изменений в такую документацию, порядок отмены такой документации или её отдельных частей, порядок признания отдельных частей такой документации не подлежащими применению на территории городского округа город Мегион» (с изменениями), на основании заключения департамента территориального развития администрации города от 09.03.2022 №07-Исх-589:

1. Подготовить в течение трёх месяцев проект внесения изменений в проект планировки и проект межевания территории 5 микрорайона в городе Мегионе, утверждённый постановлением администрации города от 17.05.2012 №1133 «Об утверждении проекта планировки и проекта межевания территории 5 микрорайона в городе Мегионе» (с изменениями), согласно приложению.

2. Управлению общественных связей администрации города (О.Л.Луткова) в течение 3 (трёх) дней со дня издания постановления опубликовать в газете «Мегионские новости» и разместить на официальном сайте администрации города в сети Интернет.


3. Со дня опубликования настоящего постановления физические и юридические лица вправе представить в управление архитектуры и градостроительства департамента территориального развития администрации города по адресу: Ханты-Мансийский автономный округ – Югра, город Мегион, улица Нефтяников, дом 8, кабинет 109 с 9-00 до 17-00 (перерыв с 13-00 до 14-00) свои предложения о порядке, сроках подготовки и содержании проекта внесения изменений в проект планировки и проект межевания территории 5 микрорайона в городе Мегионе.

4. Контроль за выполнением постановления возложить на заместителя главы города В.П.Доронина.

Глава города



О.А.Дейнска

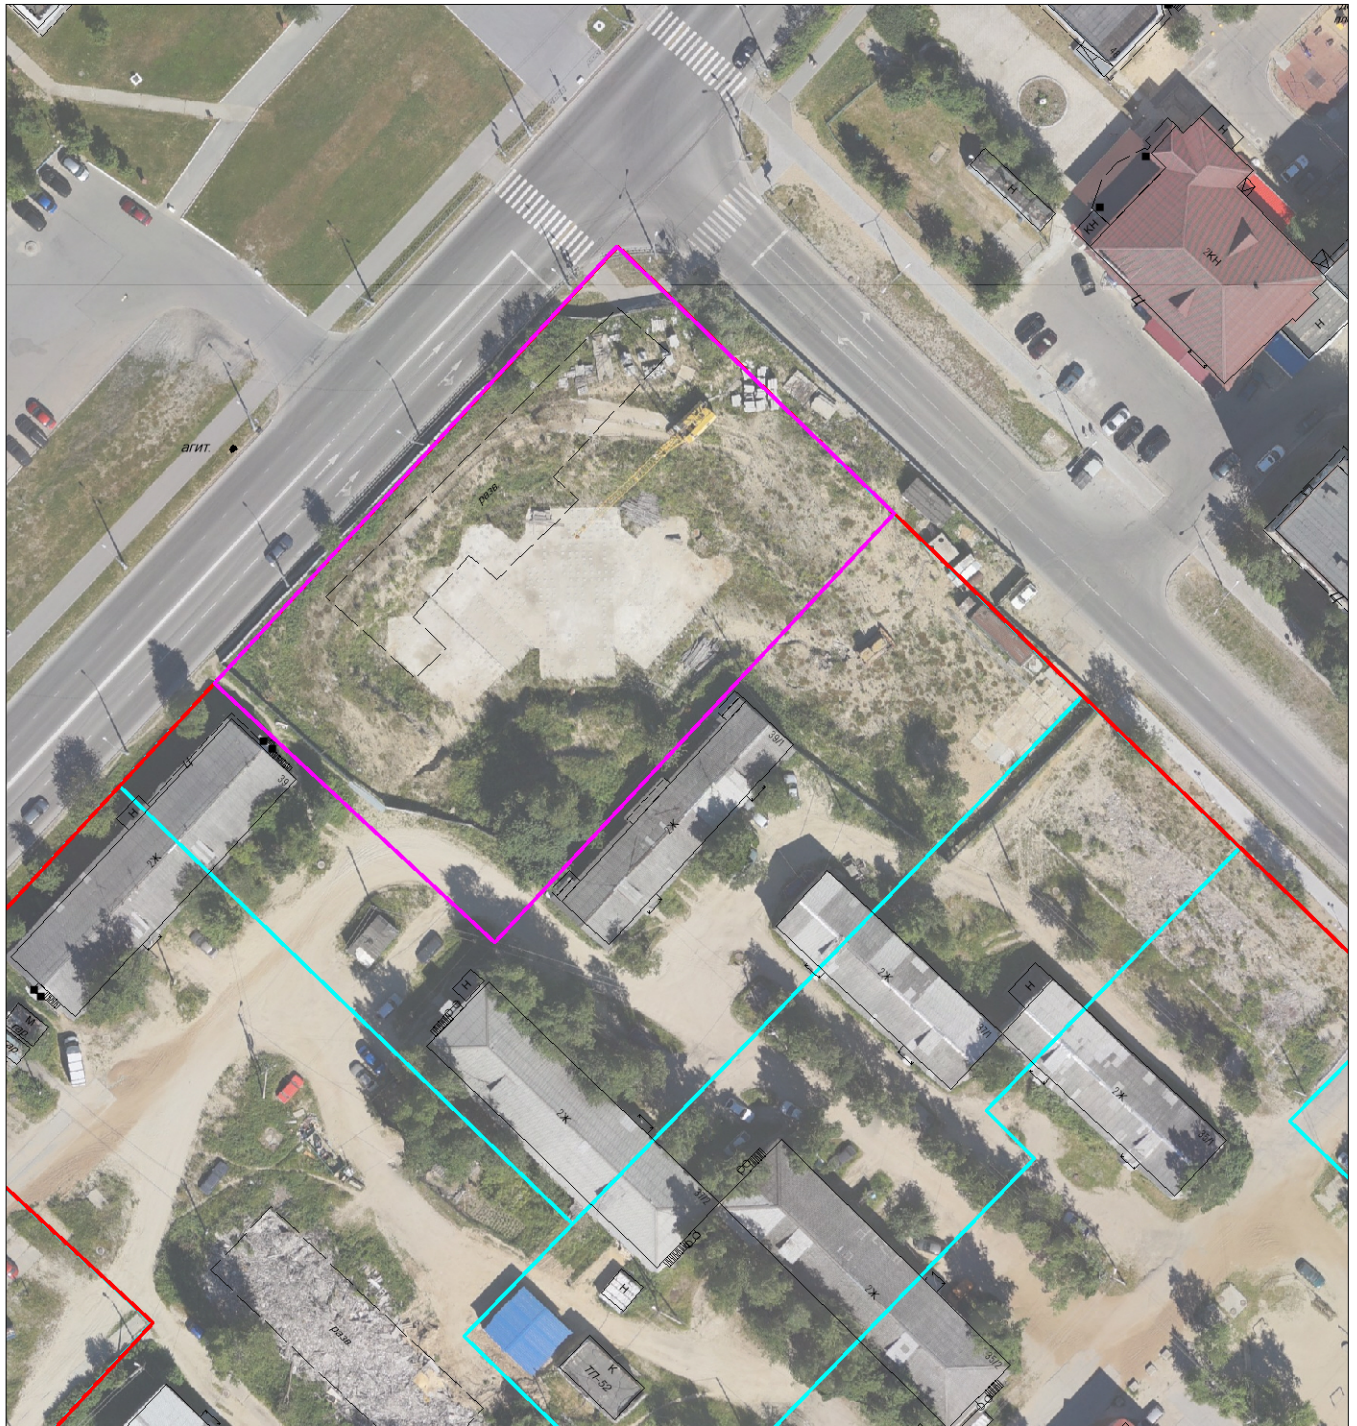

Условные обозначения:

- - границы з/у согласно ППМ
- - планируемые границы з/у
- - границы красных линий

М 1 : 1000