



АДМИНИСТРАЦИЯ ГОРОДА МЕГИОНА
Ханты-Мансийского автономного округа – Югры

ПОСТАНОВЛЕНИЕ

«22» 11 2021 г.

№ 2575

О подготовке проекта внесения изменений в проект планировки и межевания территории посёлка городского типа Высокий

В соответствии со статьями 45, 46 Градостроительного кодекса Российской Федерации, постановлением администрации города Мегиона от 13.05.2020 №900 «Об утверждении Порядка подготовки документации по планировке территории, разрабатываемой на основании решений администрации города, порядок принятия решения об утверждении документации по планировке территории, порядок внесения изменений в такую документацию, порядок отмены такой документации или её отдельных частей, порядок признания отдельных частей такой документации не подлежащими применению на территории городского округа город Мегион» (с изменениями), на основании заключения департамента территориального развития администрации города от 01.11.2021 №07-Исх-2043:

1. Подготовить в течение трёх месяцев проект внесения изменений в проект планировки и межевания территории посёлка городского типа Высокий, утверждённый постановлением администрации города от 11.12.2017 №2506 «Об утверждении проекта планировки и межевания территории посёлка городского типа Высокий» (с изменениями), в части описания способа образования земельных участков с порядковыми номерами 118 и 119 с учётом земельных участков с кадастровыми номерами 86:19:0050305:18, 86:19:0050305:17, 86:19:0050305:97, 86:19:0050305:157, поставленных на государственный кадастровый учёт, согласно приложению.

2. Управлению общественных связей администрации города (О.Л.Луткова) в течение 3 (трёх) дней со дня издания постановления опубликовать в газете «Мегионские новости» и разместить на официальном сайте администрации города в сети Интернет.

3. Со дня опубликования настоящего постановления физические и юридические лица вправе представить в управление архитектуры и градостроительства департамента территориального развития администрации города по адресу: Ханты-Мансийский автономный округ – Югра, город Мегион, улица Нефтяников, дом 8, кабинет 109 с 9-00 до 17-00 (перерыв с 13-00 до 14-00) свои предложения о порядке, сроках подготовки и содержании проекта внесения изменений в проект планировки и межевания территории посёлка городского типа Высокий.

4. Контроль за выполнением постановления возложить на заместителя главы города В.П.Доронина.

Исполняющий обязанности
главы города




И.Г.Алчинов

Обзорная схема



Приложение к постановлению администрации города Мегиона от 28.08.2021 № 2575

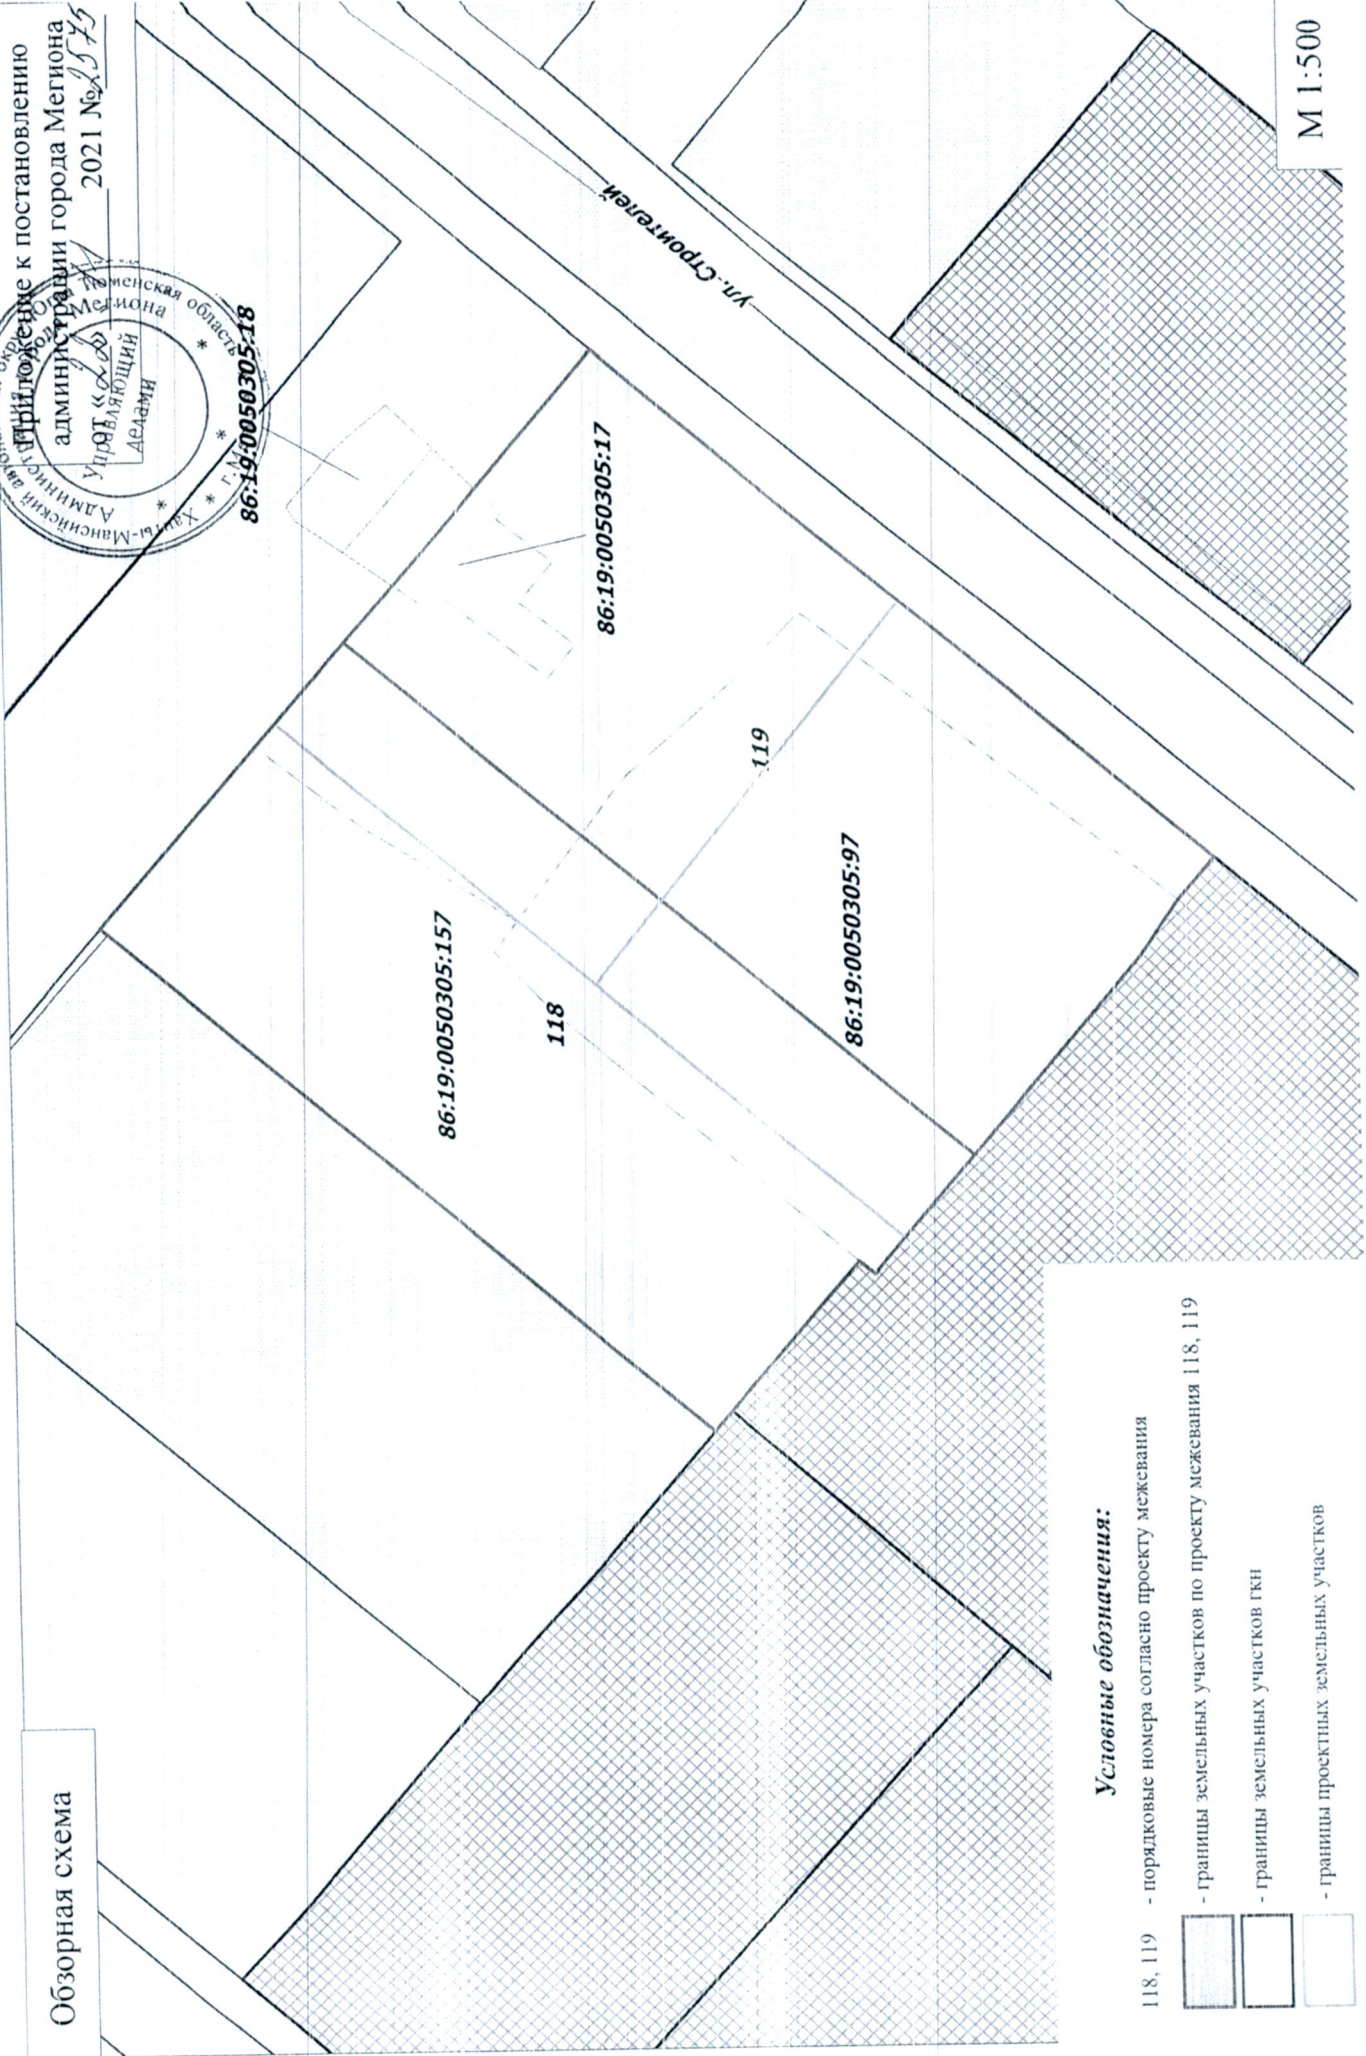

Условные обозначения:

- 118, 119 - порядковые номера согласно проекту межевания
- границы земельных участков по проекту межевания 118, 119
- границы земельных участков ГКН
- границы проектных земельных участков

М 1:500