


ПРОЕКТ ВНЕСЕНИЯ ИЗМЕНЕНИЙ В ПРОЕКТ МЕЖЕВАНИЯ ТЕРРИТОРИИ  
ПОСЕЛКА ГОРОДСКОГО ТИПА ВЫСОКИЙ  
ЧЕРТЕЖ МЕЖЕВАНИЯ ТЕРРИТОРИИ 1 ЭТАП  
М1:500

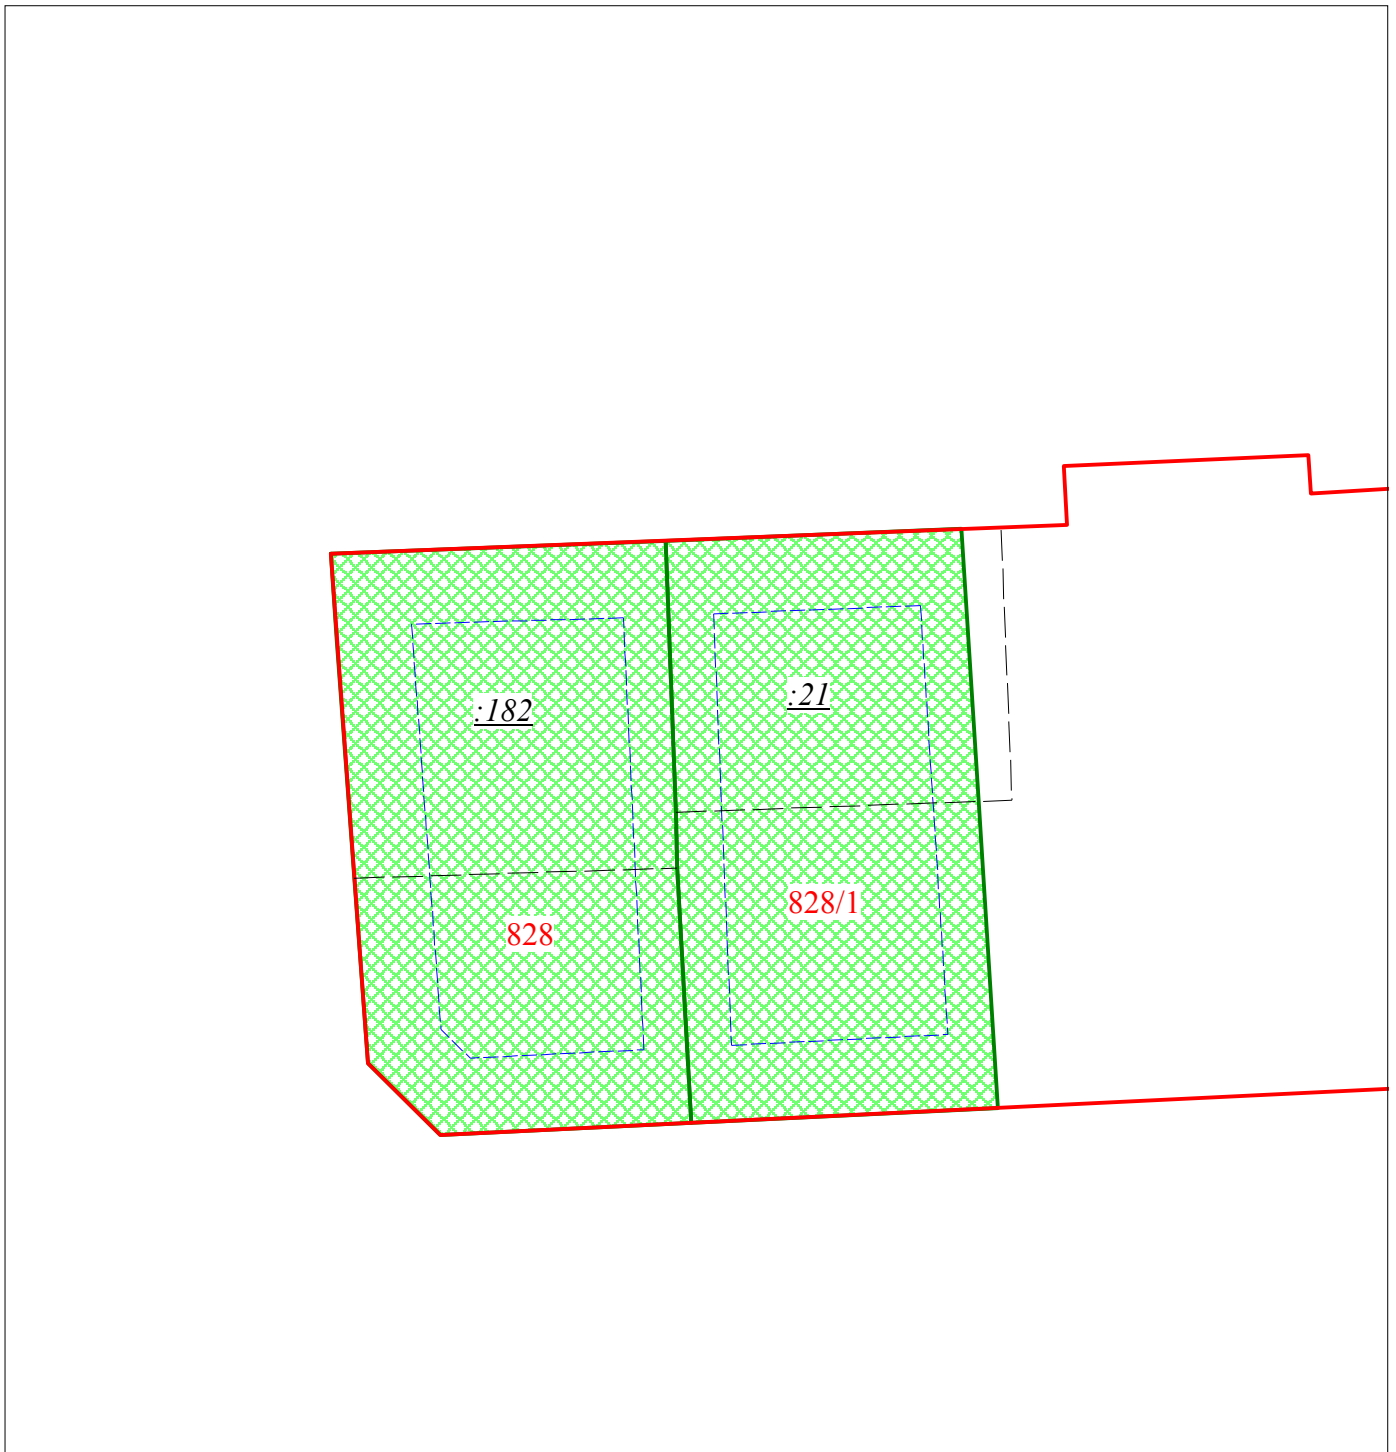

**УСЛОВНЫЕ ОБОЗНАЧЕНИЯ  
ГРАНИЦЫ И ТЕРРИТОРИИ**

- 828 - номер земельного участка согласно экспликации
- граница образуемых участков
- граница ликвидируемых земельных участков
- линии отступа от красных линий в целях определения места допустимого размещения зданий, строений, сооружений
- красные линии