


СХЕМА ЗЕМЕЛЬНОГО УЧАСТКА

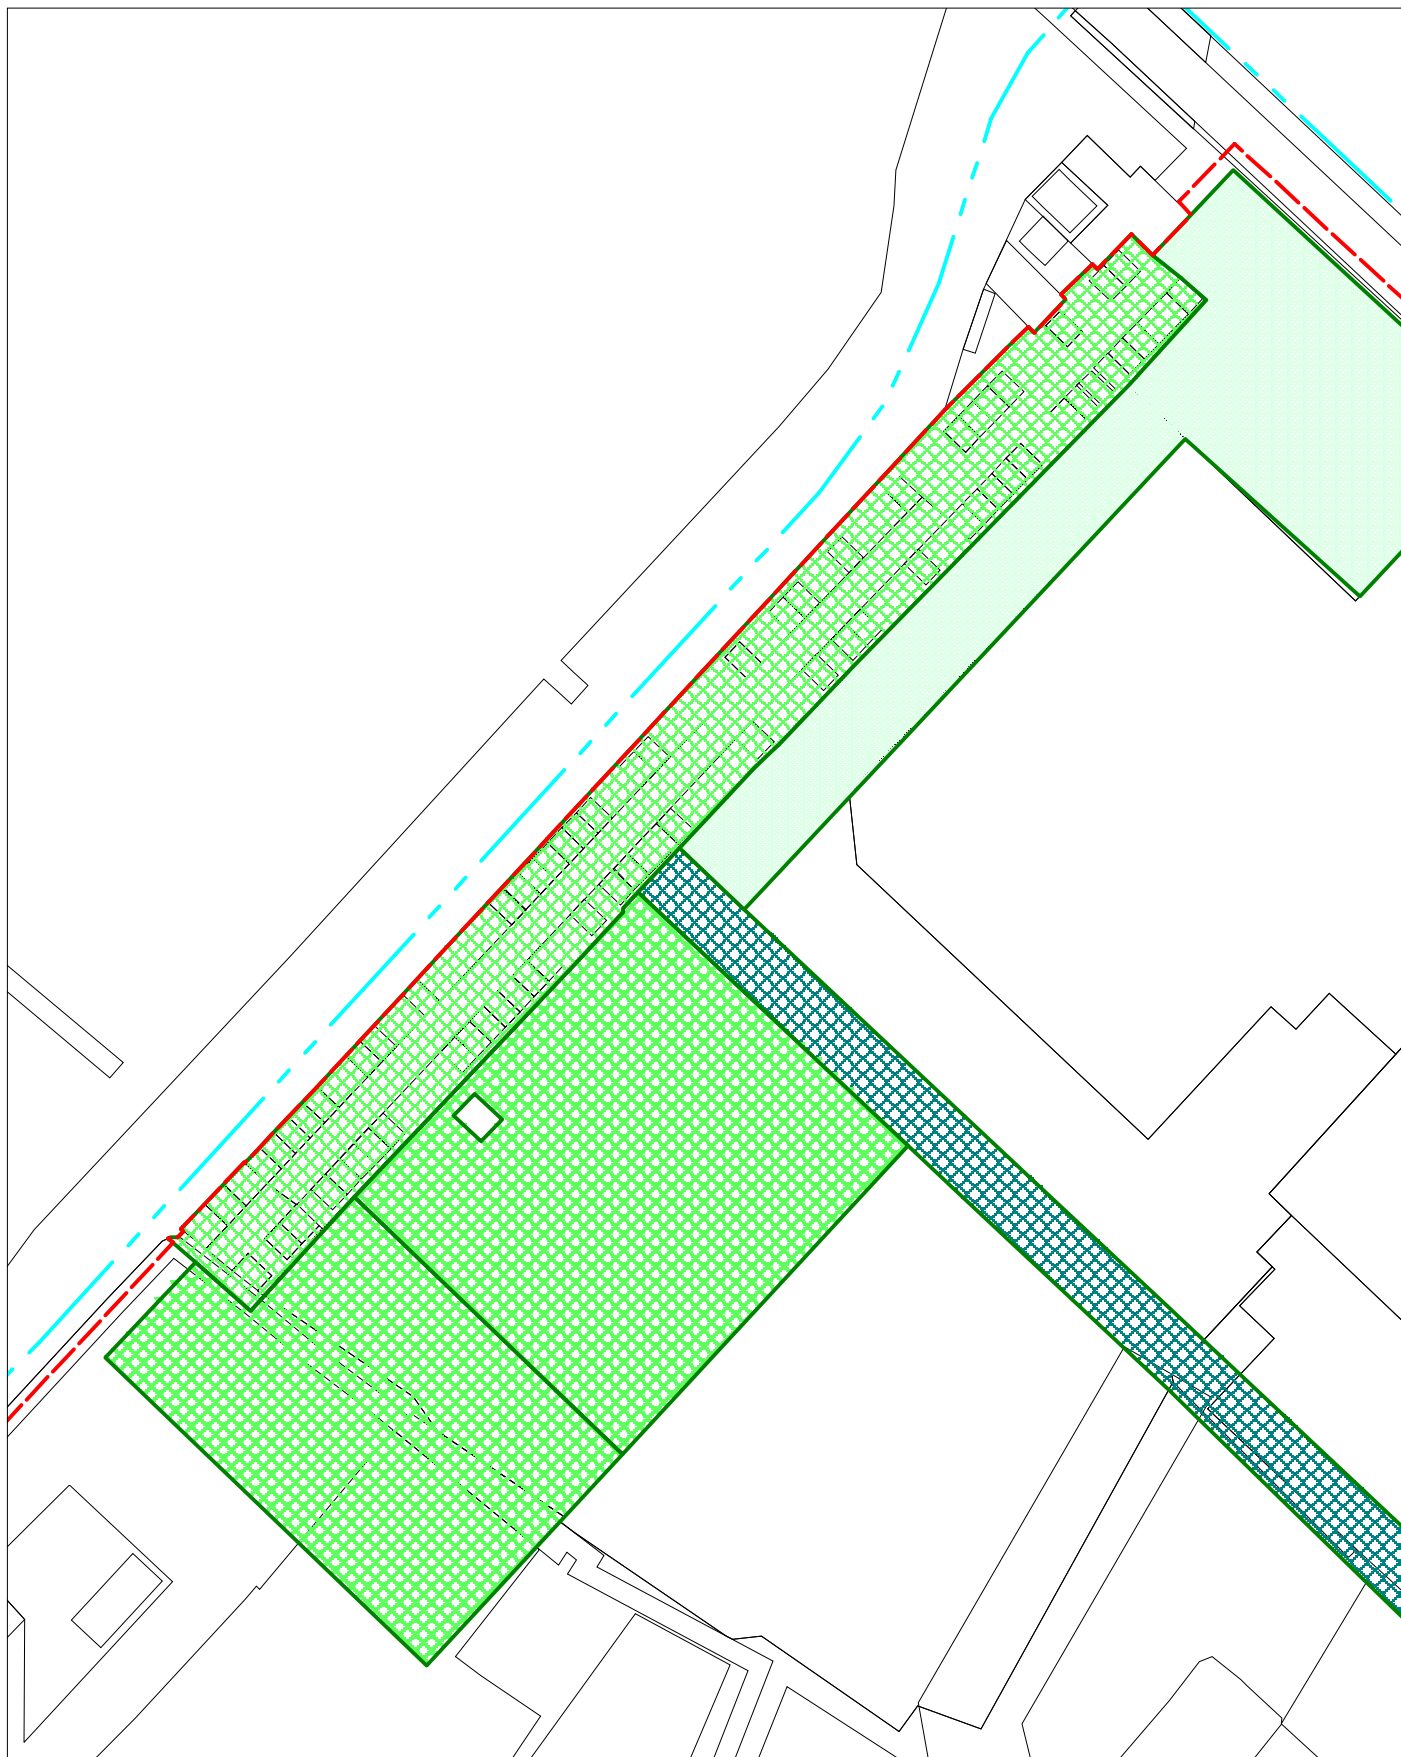

М 1:1500