


ПРОЕКТ ВНЕСЕНИЯ ИЗМЕНЕНИЙ В ПРОЕКТ ПЛАНИРОВКИ И
ПРОЕКТ МЕЖЕВАНИЯ ТЕРРИТОРИИ ЧАСТИ
СЕВЕРО-ЗАПАДНОЙ ПРОМЗОНЫ ГОРОДА МЕГИОНА
ЧЕРТЕЖ ПЛАНИРОВКИ ТЕРРИТОРИИ 2 ЭТАП
М1:500

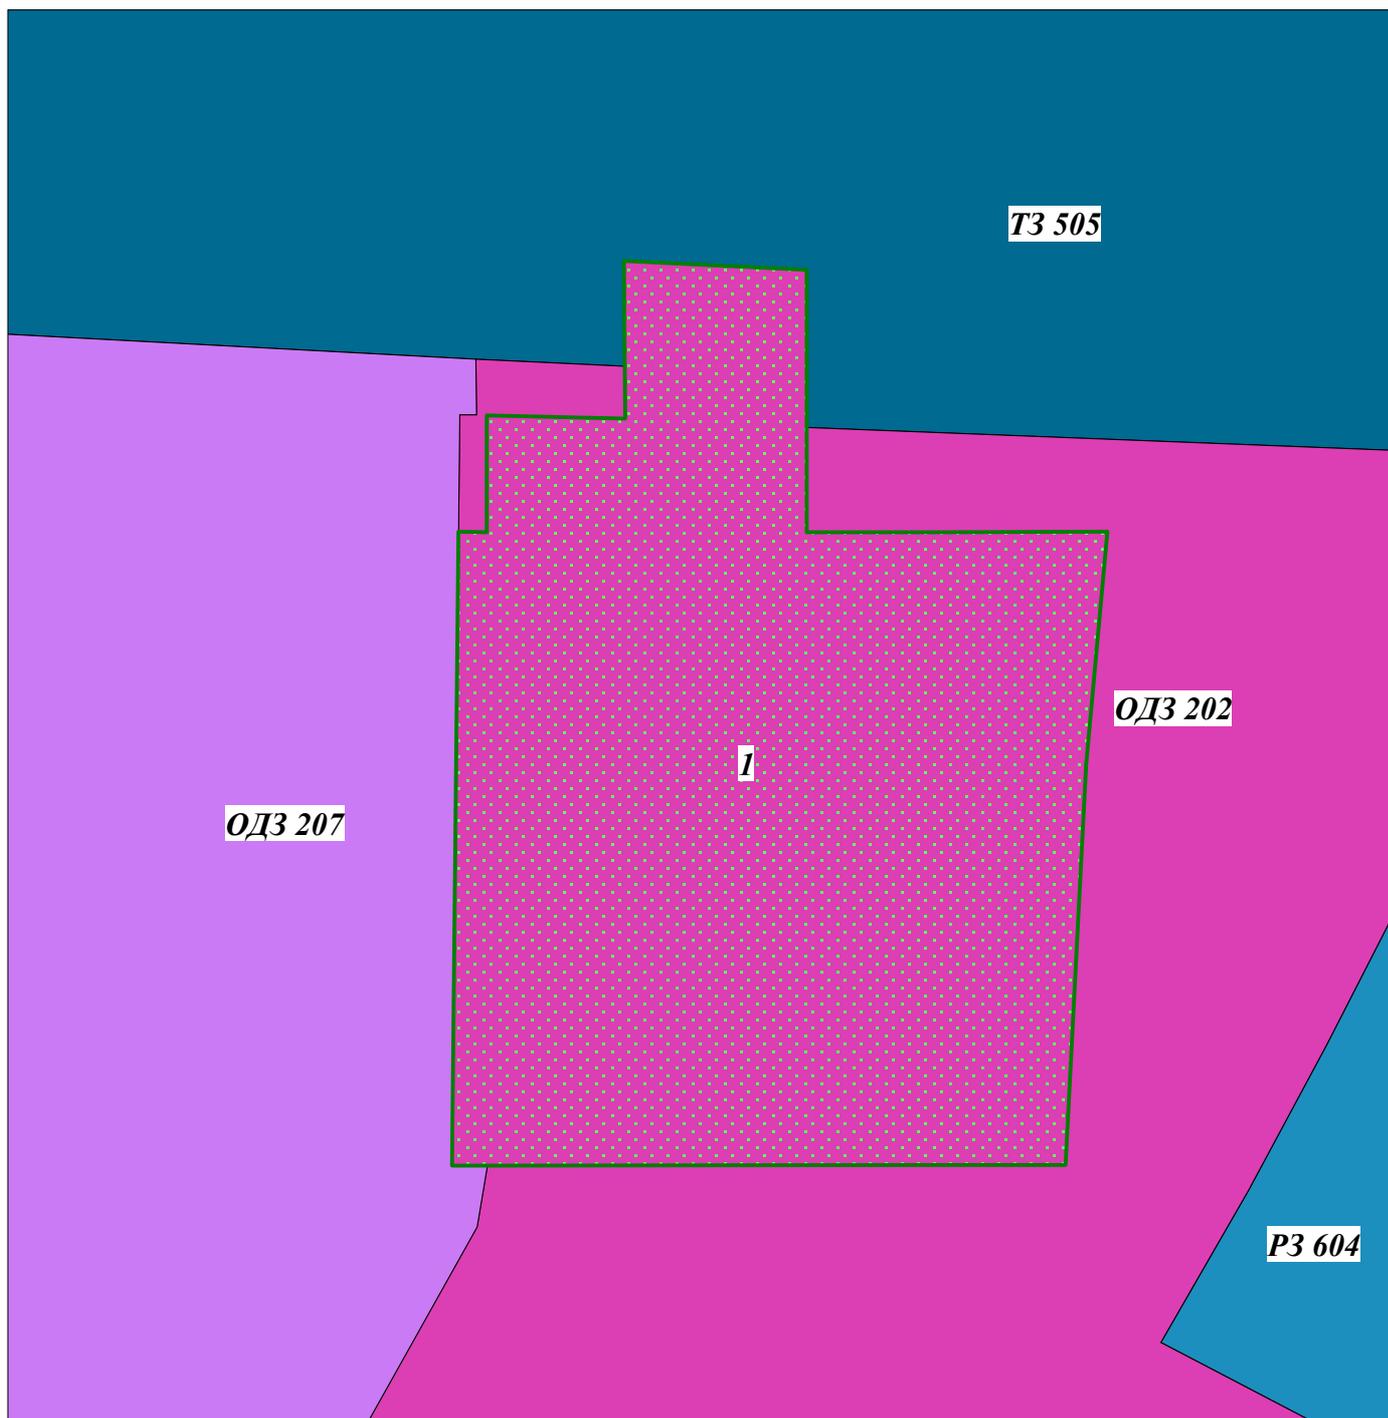

**УСЛОВНЫЕ ОБОЗНАЧЕНИЯ
ГРАНИЦЫ И ТЕРРИТОРИИ**

-  - номер земельного участка согласно экспликации
-  - граница образуемых участков
-  - (ОДЗ202) Зона обслуживания объектов, необходимых для осуществления производственной и предпринимательской деятельности
-  - (ОДЗ 207) Зона объектов здравоохранения
-  - (ТЗ 505) Зона улично-дорожной сети
-  - (РЗ 604) Зона объектов физической культуры и массового спорта