


Обзорная схема земельного участка

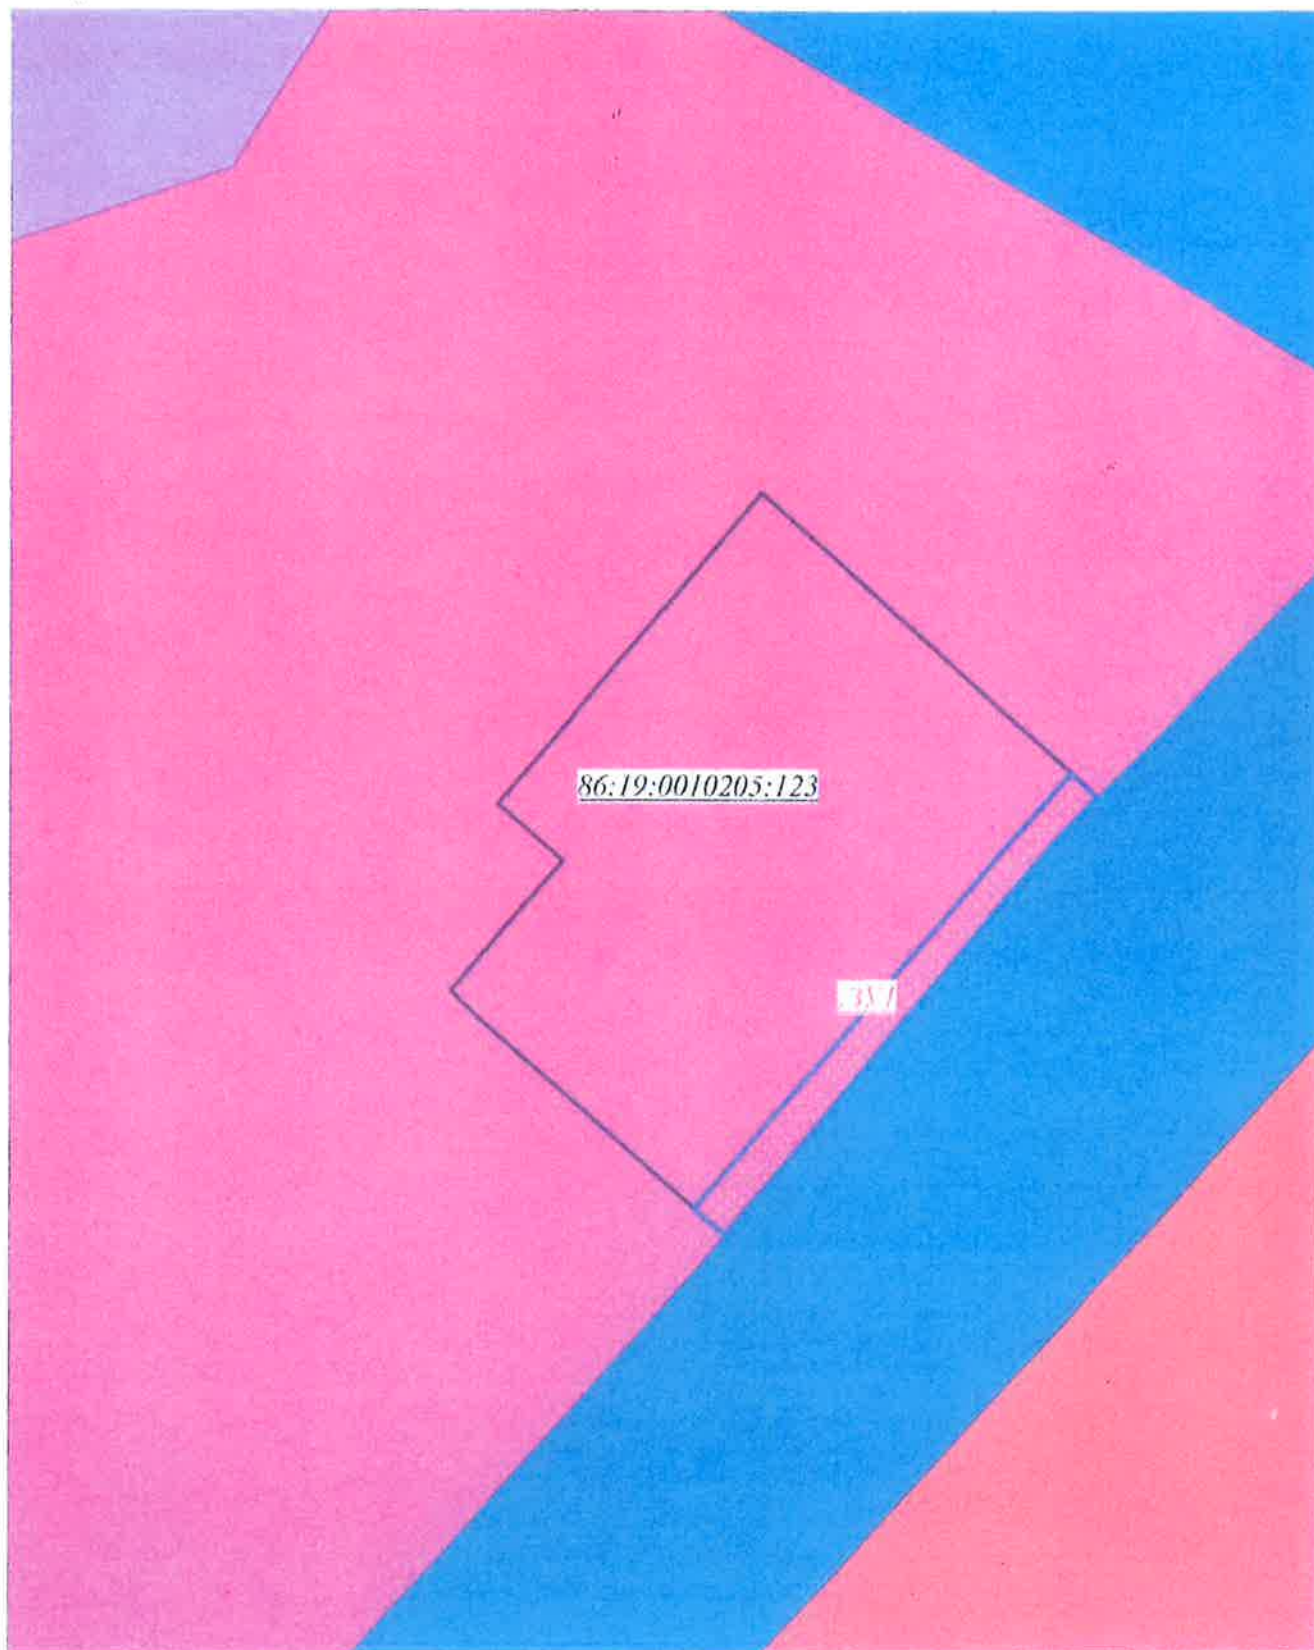

М 1:1000