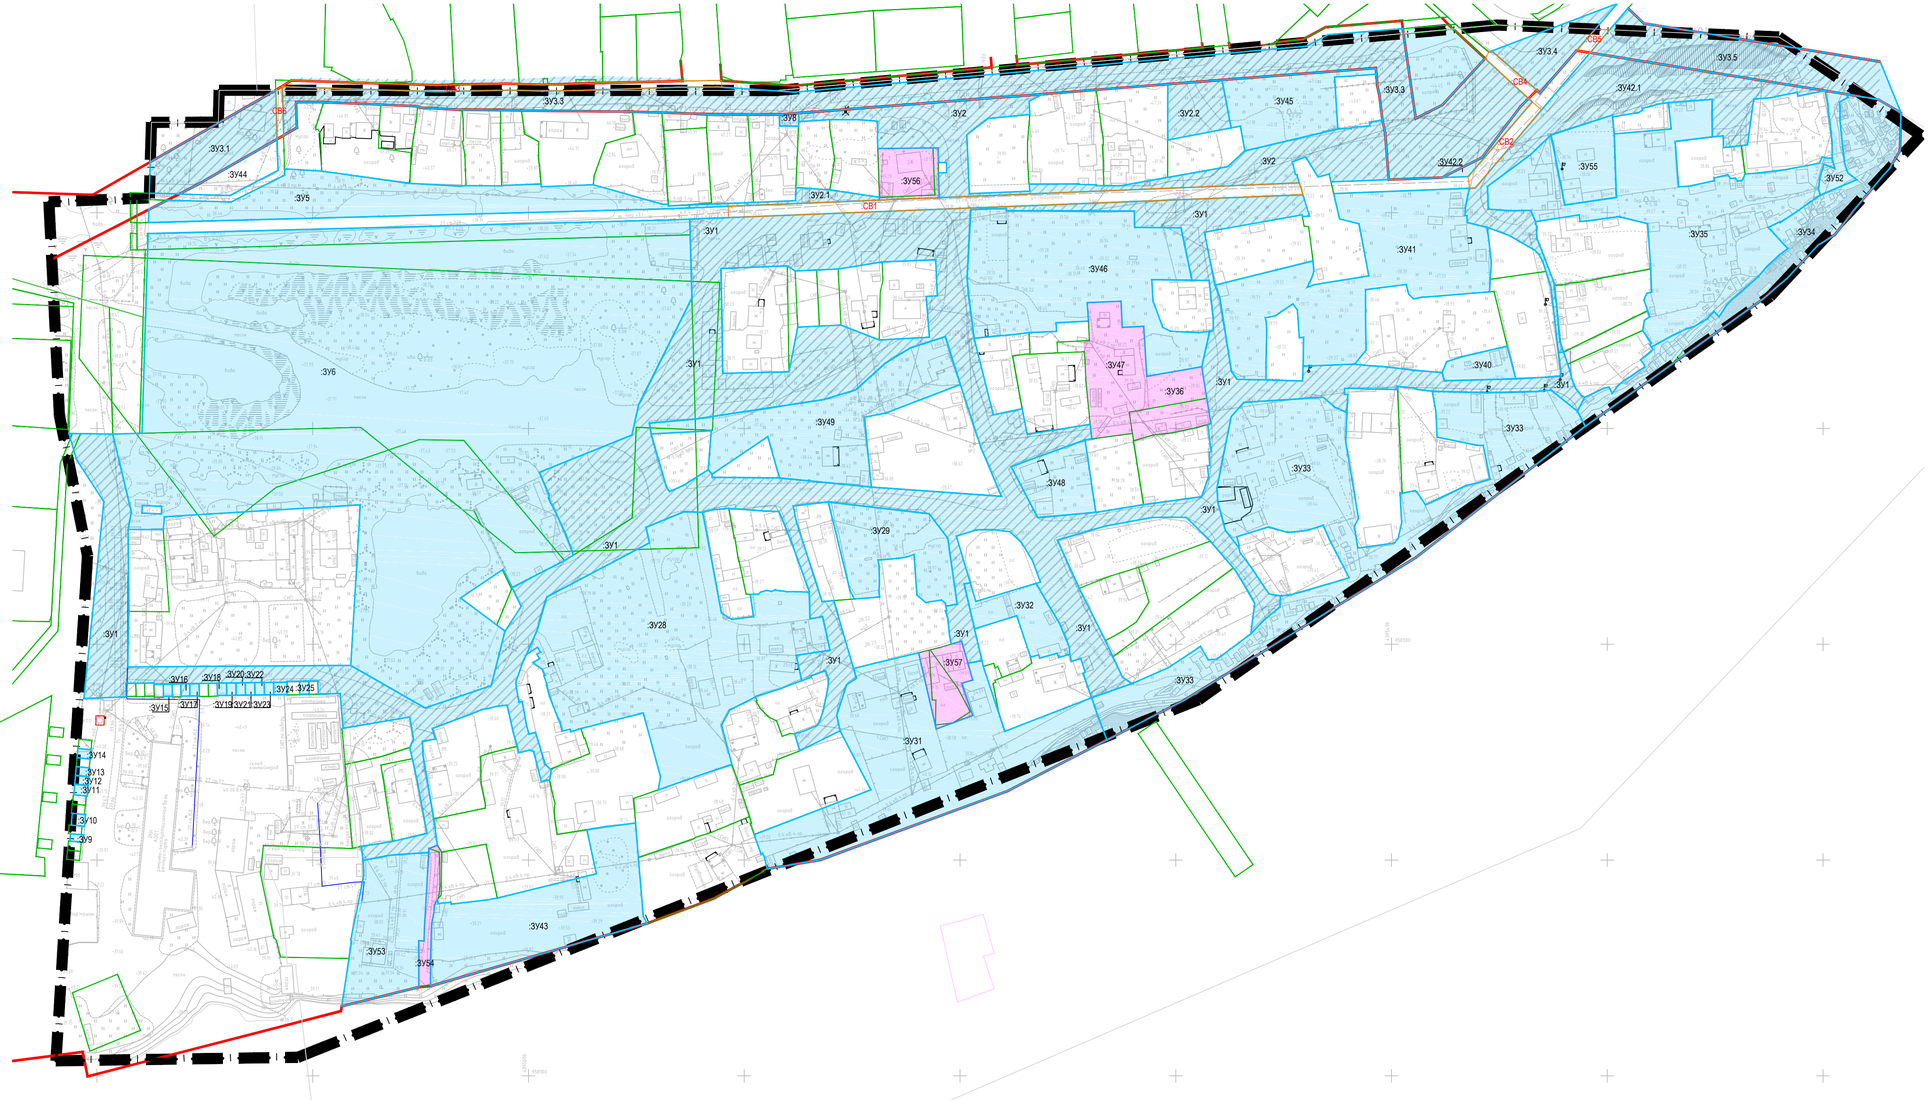

Условные обозначения

- граница проектируемой территории
- устанавливаемые красные линии
- граница существующих земельных участков

Образуемые земельные участки:

- образованные путем перераспределения
- образованные из земель, находящихся в государственной и (или) муниципальной собственности
- территория общего пользования, образованная под улично-дорожную сеть
- сервитут

:ЗУ27 - номер земельного участка

:СВ4 - номер сервитута

						Выполнение работ по разработке проекта планировки и проекта межевания территории 17 микрорайона	
Изм.	Кол.уч.	Лист	Док.	Подпись	Дата		
Архитектор		Султанова А.А.				ОСНОВНАЯ (УТВЕРЖДАЕМАЯ) ЧАСТЬ	Стадия: ПМТ; Лист: 1; Листов: 1
Разработал		Султанова А.А.					
Проверил		Фирлянских Е.И.				Чертеж межевания территории М1:1000	ООО «ВЕКТОР»